


Typ 7

4-5 Zimmer Penthouse Wohnung | 4. OG | ca. 228 m²


Maßstab 1:100

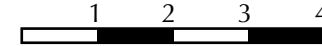

Zimmer 1	ca.	78,70 m ²
Zimmer 2	ca.	11,50 m ²
Zimmer 3	ca.	24,40 m ²
Zimmer 4	ca.	12,40 m ²
Küche	ca.	17,40 m ²
Duschbad	ca.	3,90 m ²
Bad	ca.	9,10 m ²
Diele	ca.	12,00 m ²
HWR	ca.	4,40 m ²
Flur	ca.	5,90 m ²
Wohnfläche	ca.	179,70 m ²

Dachterrasse (50%) ca. 48,20 m²

Gesamtwohnfläche ca. 227,90 m²

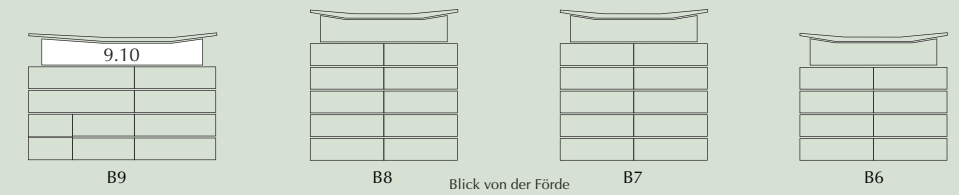

Dieses Material erhebt keinen Anspruch auf Vollständigkeit. Die Grundlage für die Fertigstellung waren die zum Zeitpunkt des Drucks bekannten Sachverhalte. Änderungen und Irrtum bleiben vorbehalten. Grundrisse, Grafiken und Fotos offerieren Gestaltungsmöglichkeiten und haben keine Verbindlichkeit für spätere Realisierungen. Maßgebend sind der Kaufvertrag und die beurkundete Baubeschreibung und die Planunterlagen. Alle Maßangaben sind circa-Angaben. Für Einbauten sind alle Maße am Bau zu nehmen. Stand: 10/09